


Sisään 1. kerroksesta

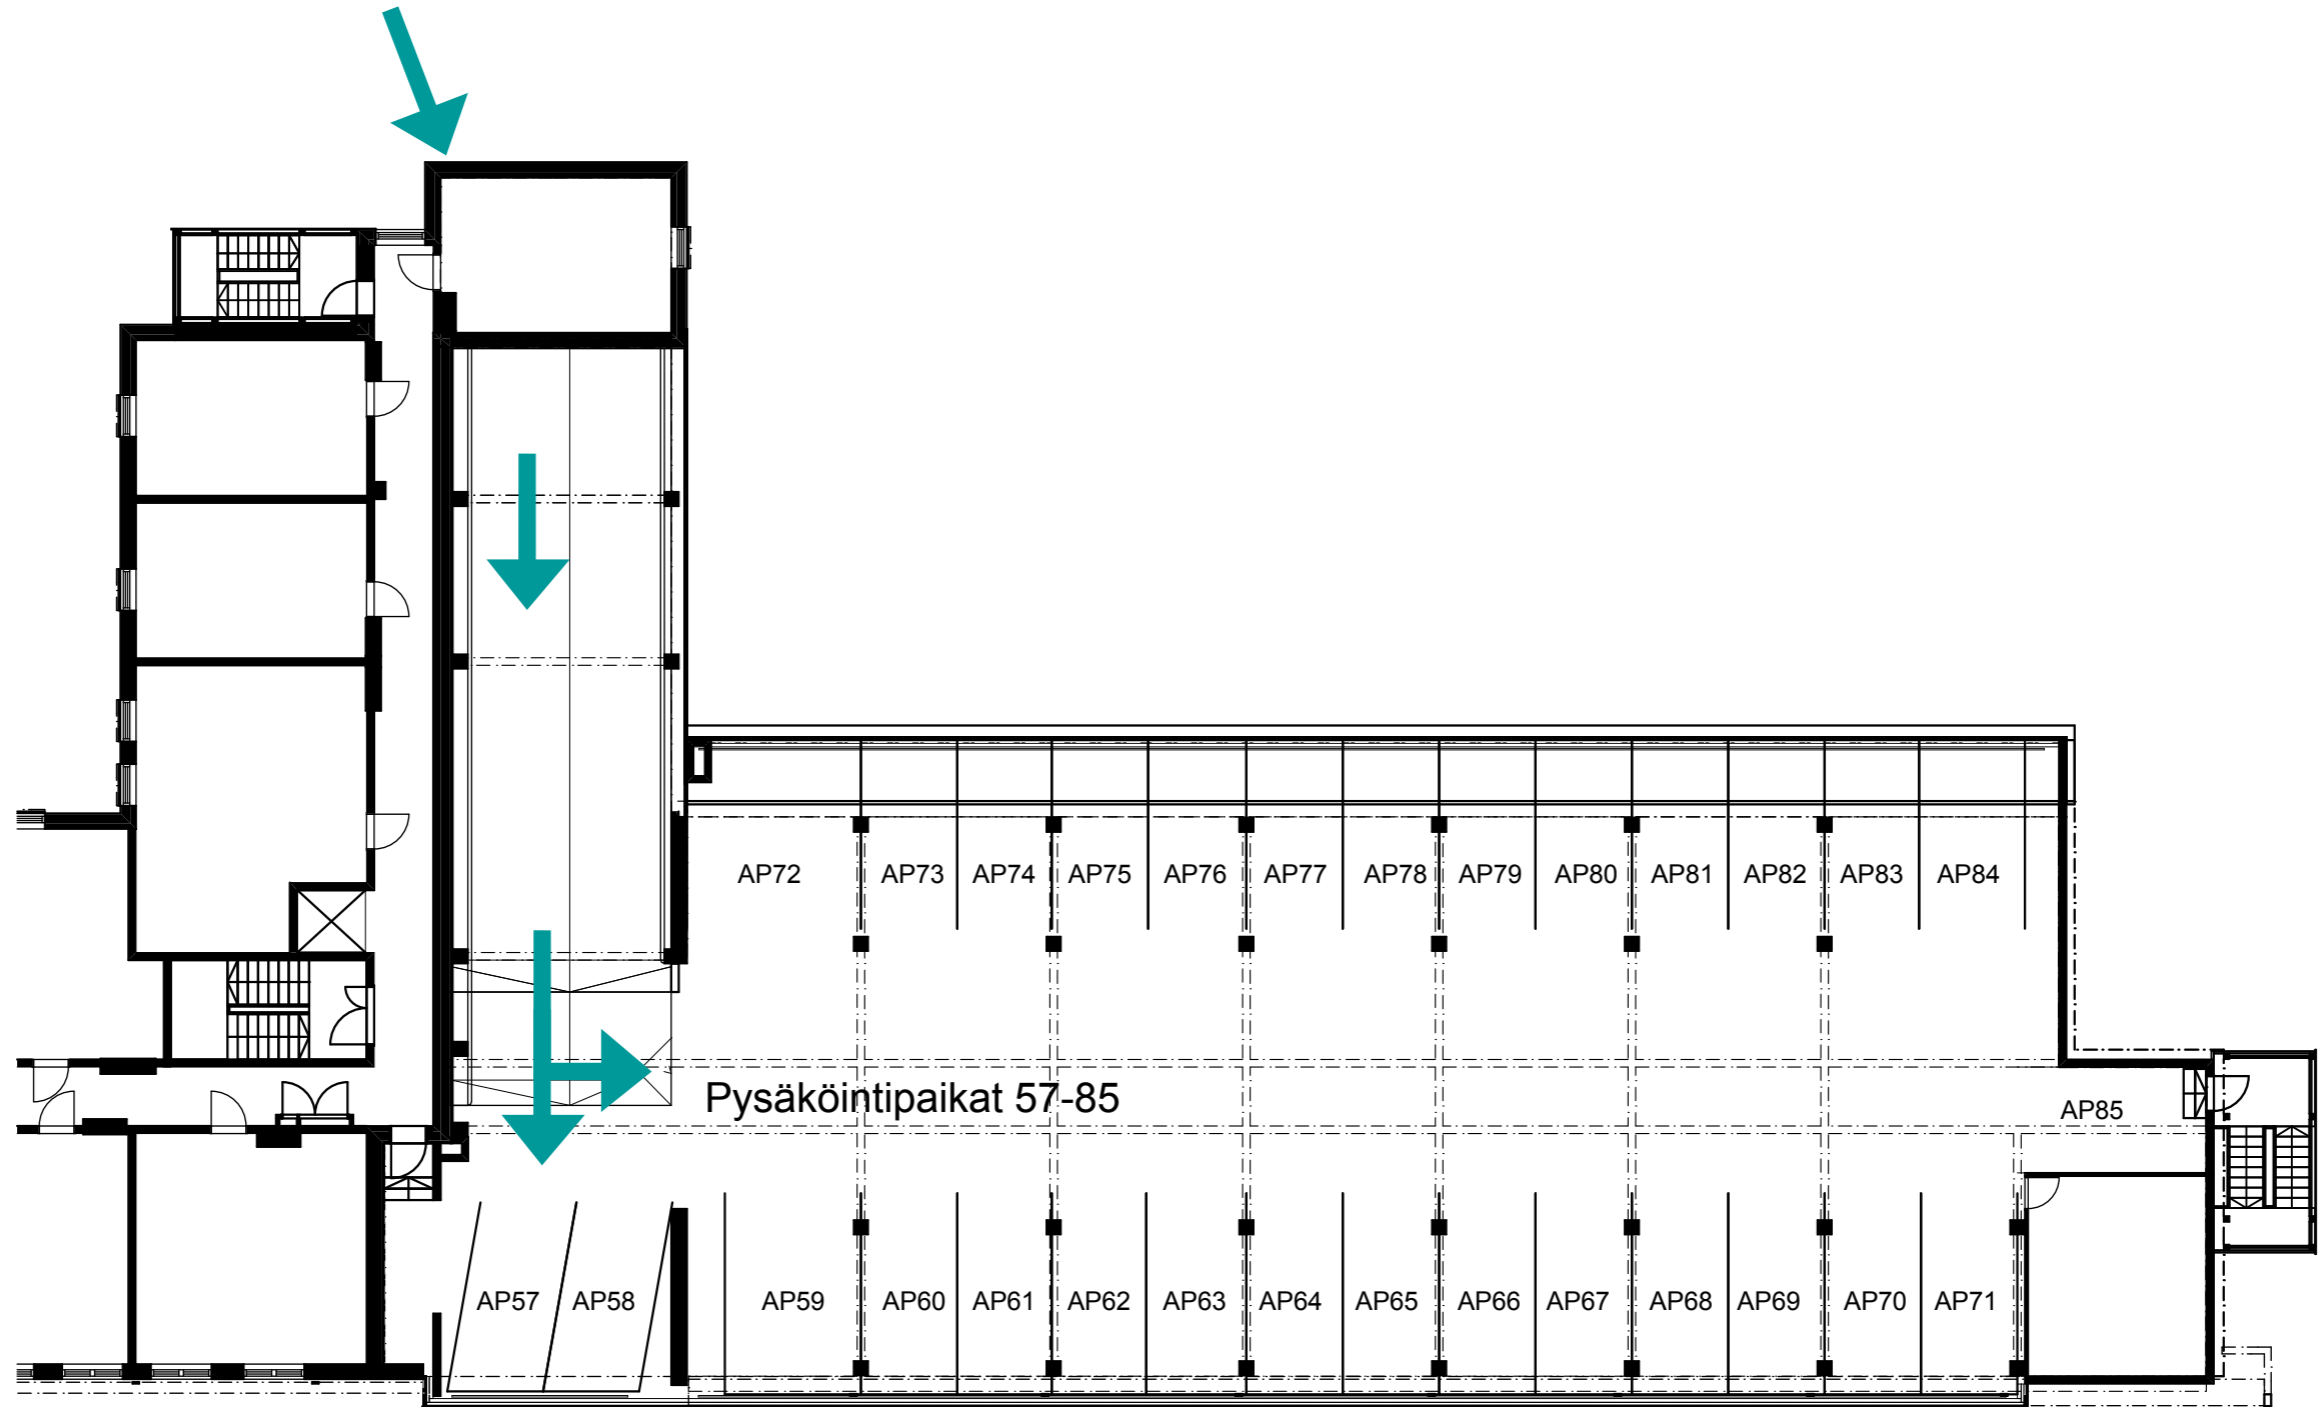

KOAS pysäköintialue 2. krs